
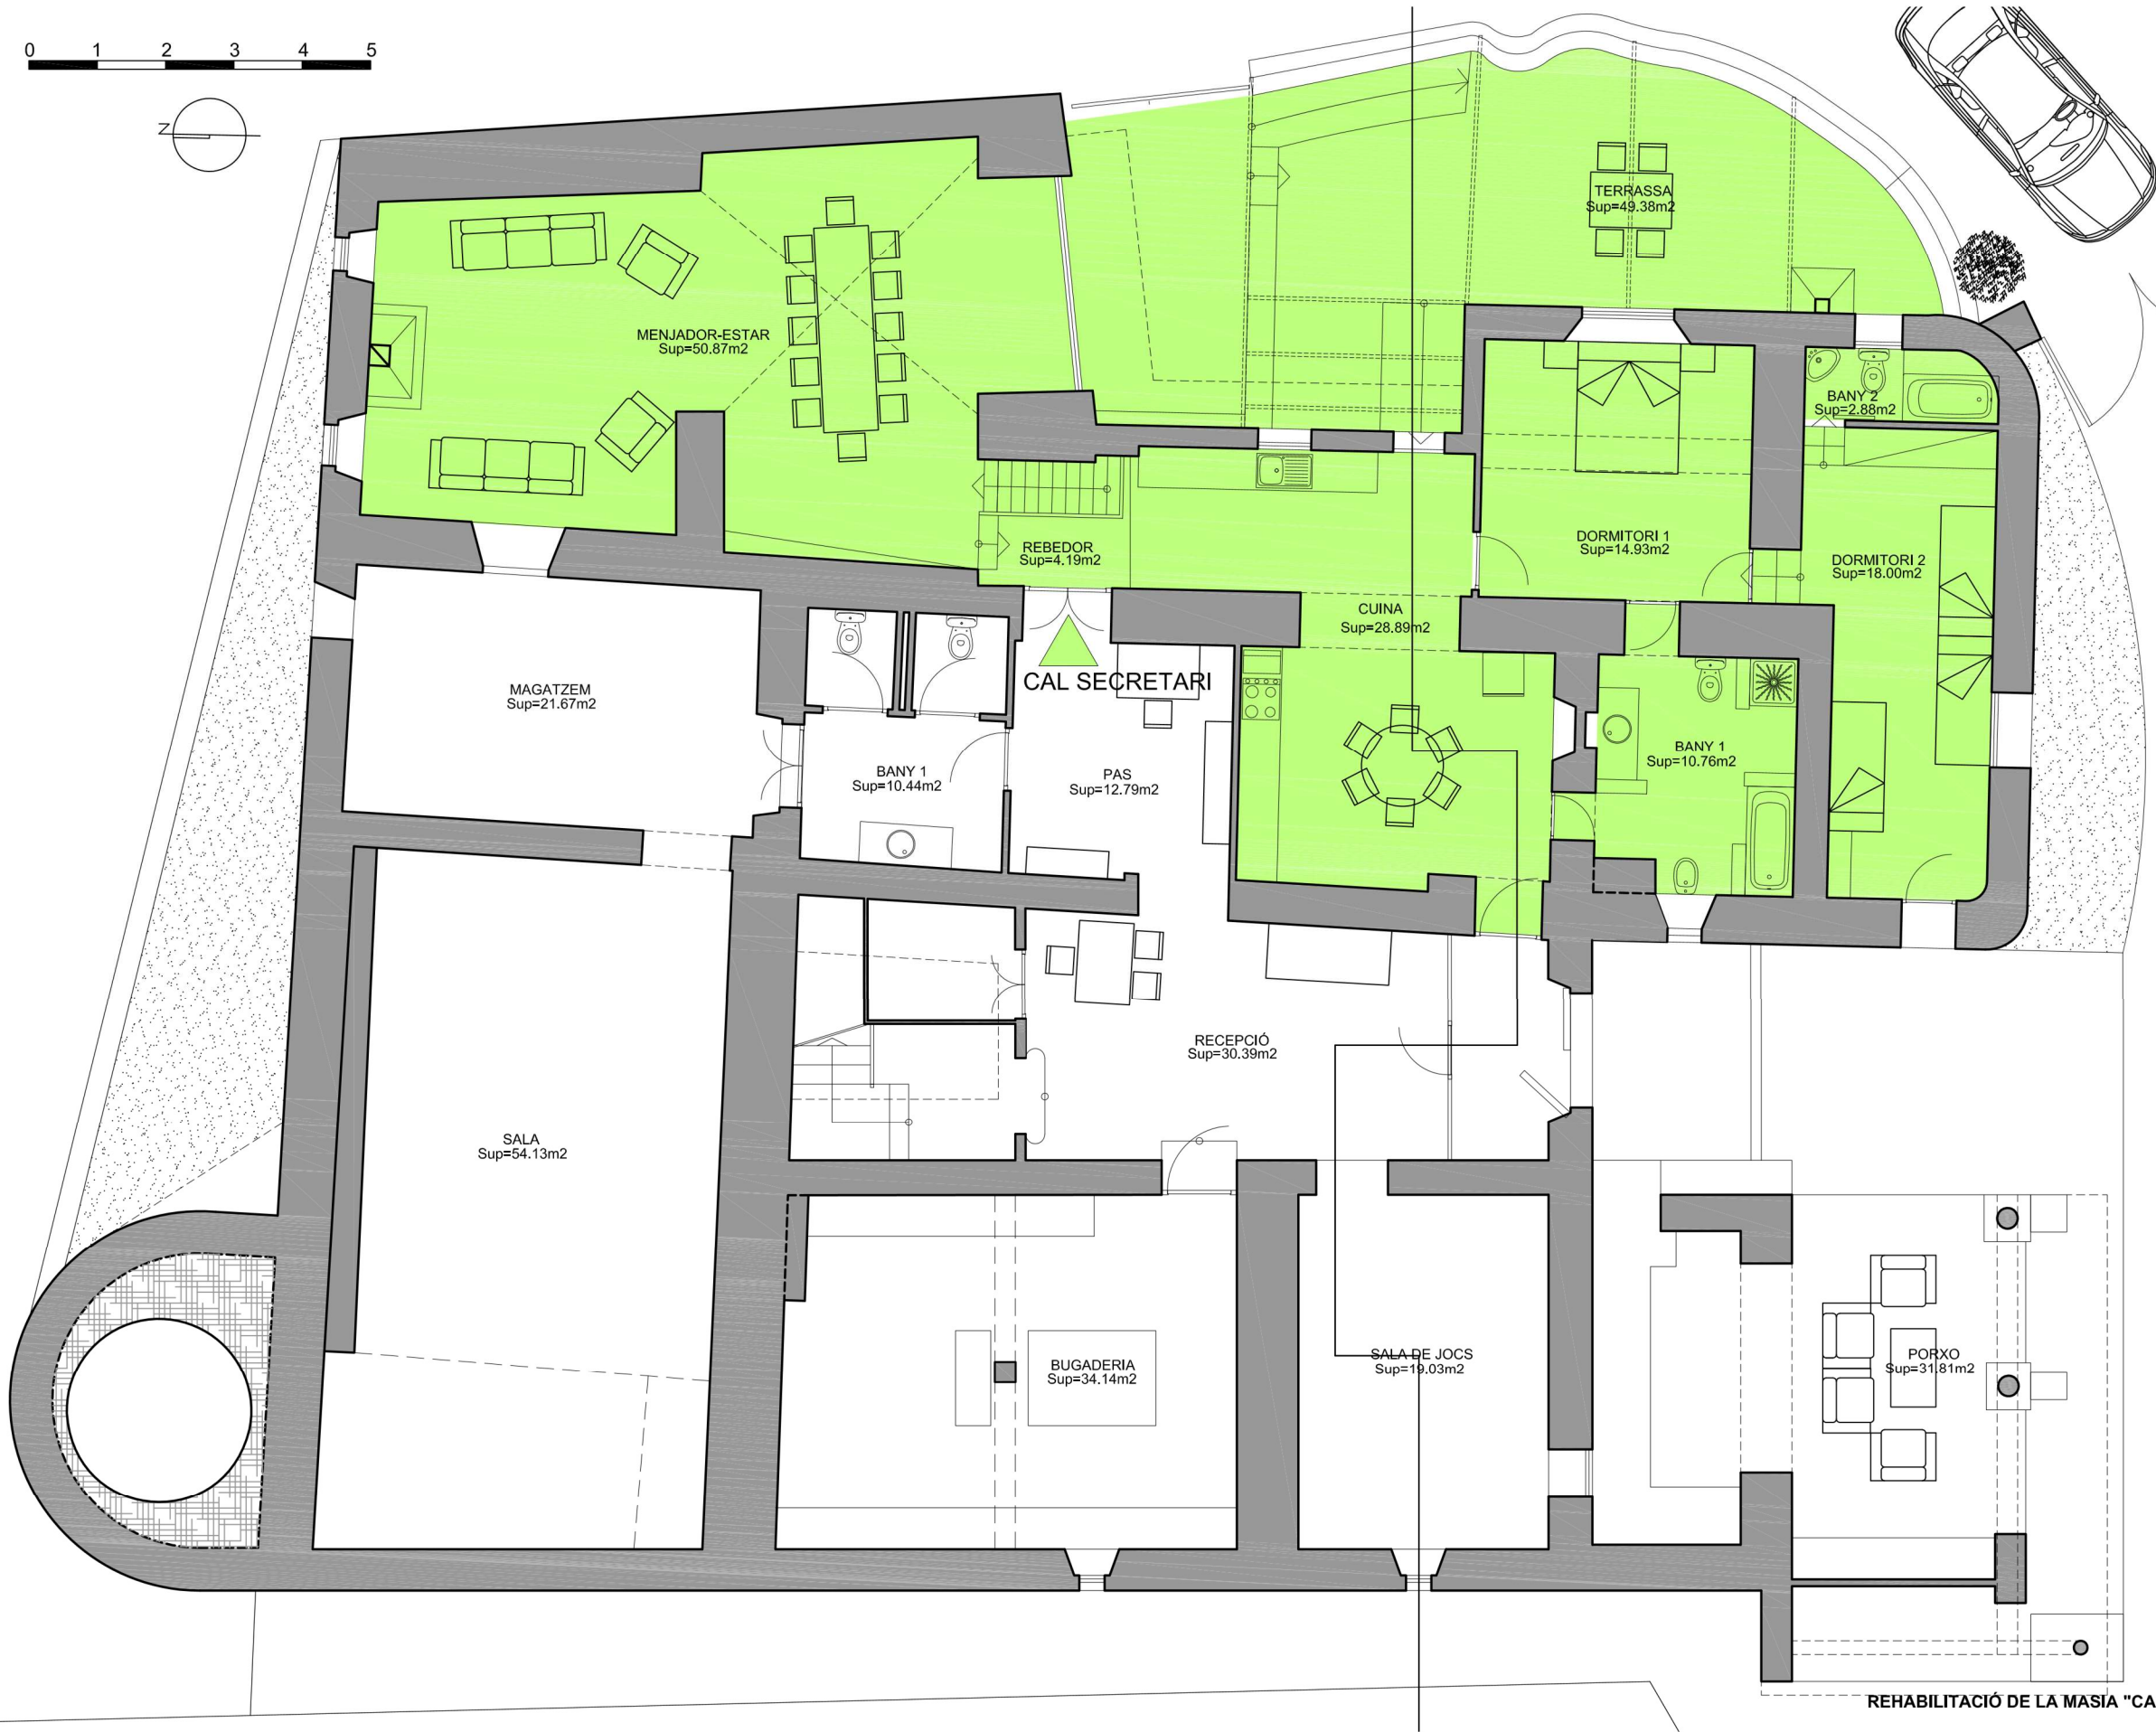


0 1 2 3 4 5

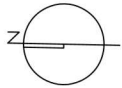

PLANTA BAIXA	Sup. Util (m2)
EDIFICI A	
PARTS COMUNS	
RECEPCIÓ	30,39
SALA DE JOCS	19,03
BUGADERIA	34,14
PAS	12,79
BANY 1	10,44
MAGATZEM	21,67
SALA	54,13
TOTAL	182,59
CAL SECRETARI	
MENJADOR-ESTAR	50,87
REBEDOR	4,19
CUINA	28,89
DORMITORI 1	14,93
DORMITORI 2	18
BANY 1	10,76
BANY 2	2,88
TERRASSA	49,38
TOTAL	179,9
TOTAL S. UTIL EDIFICI A. PLANTA BAIXA	362,49
TOTAL S. CONSTR. EDIFICI A. PLANTA BAIXA	516,28

REHABILITACIÓ DE LA MASIA "CAN GAT VELL" PROJECTE BÀSIC I D'EXECUCIÓ

C/ del Puig, 3 - LLAMPAIES - 17465 GIRONA

Maig 2013

Plànol

Escala

04

PLANTA BAIXA. EDIFICI A

1/100

Propietat

Arquitecte

EDUARD LLORENS TORRENT

XAVIER FERRER MASIP